


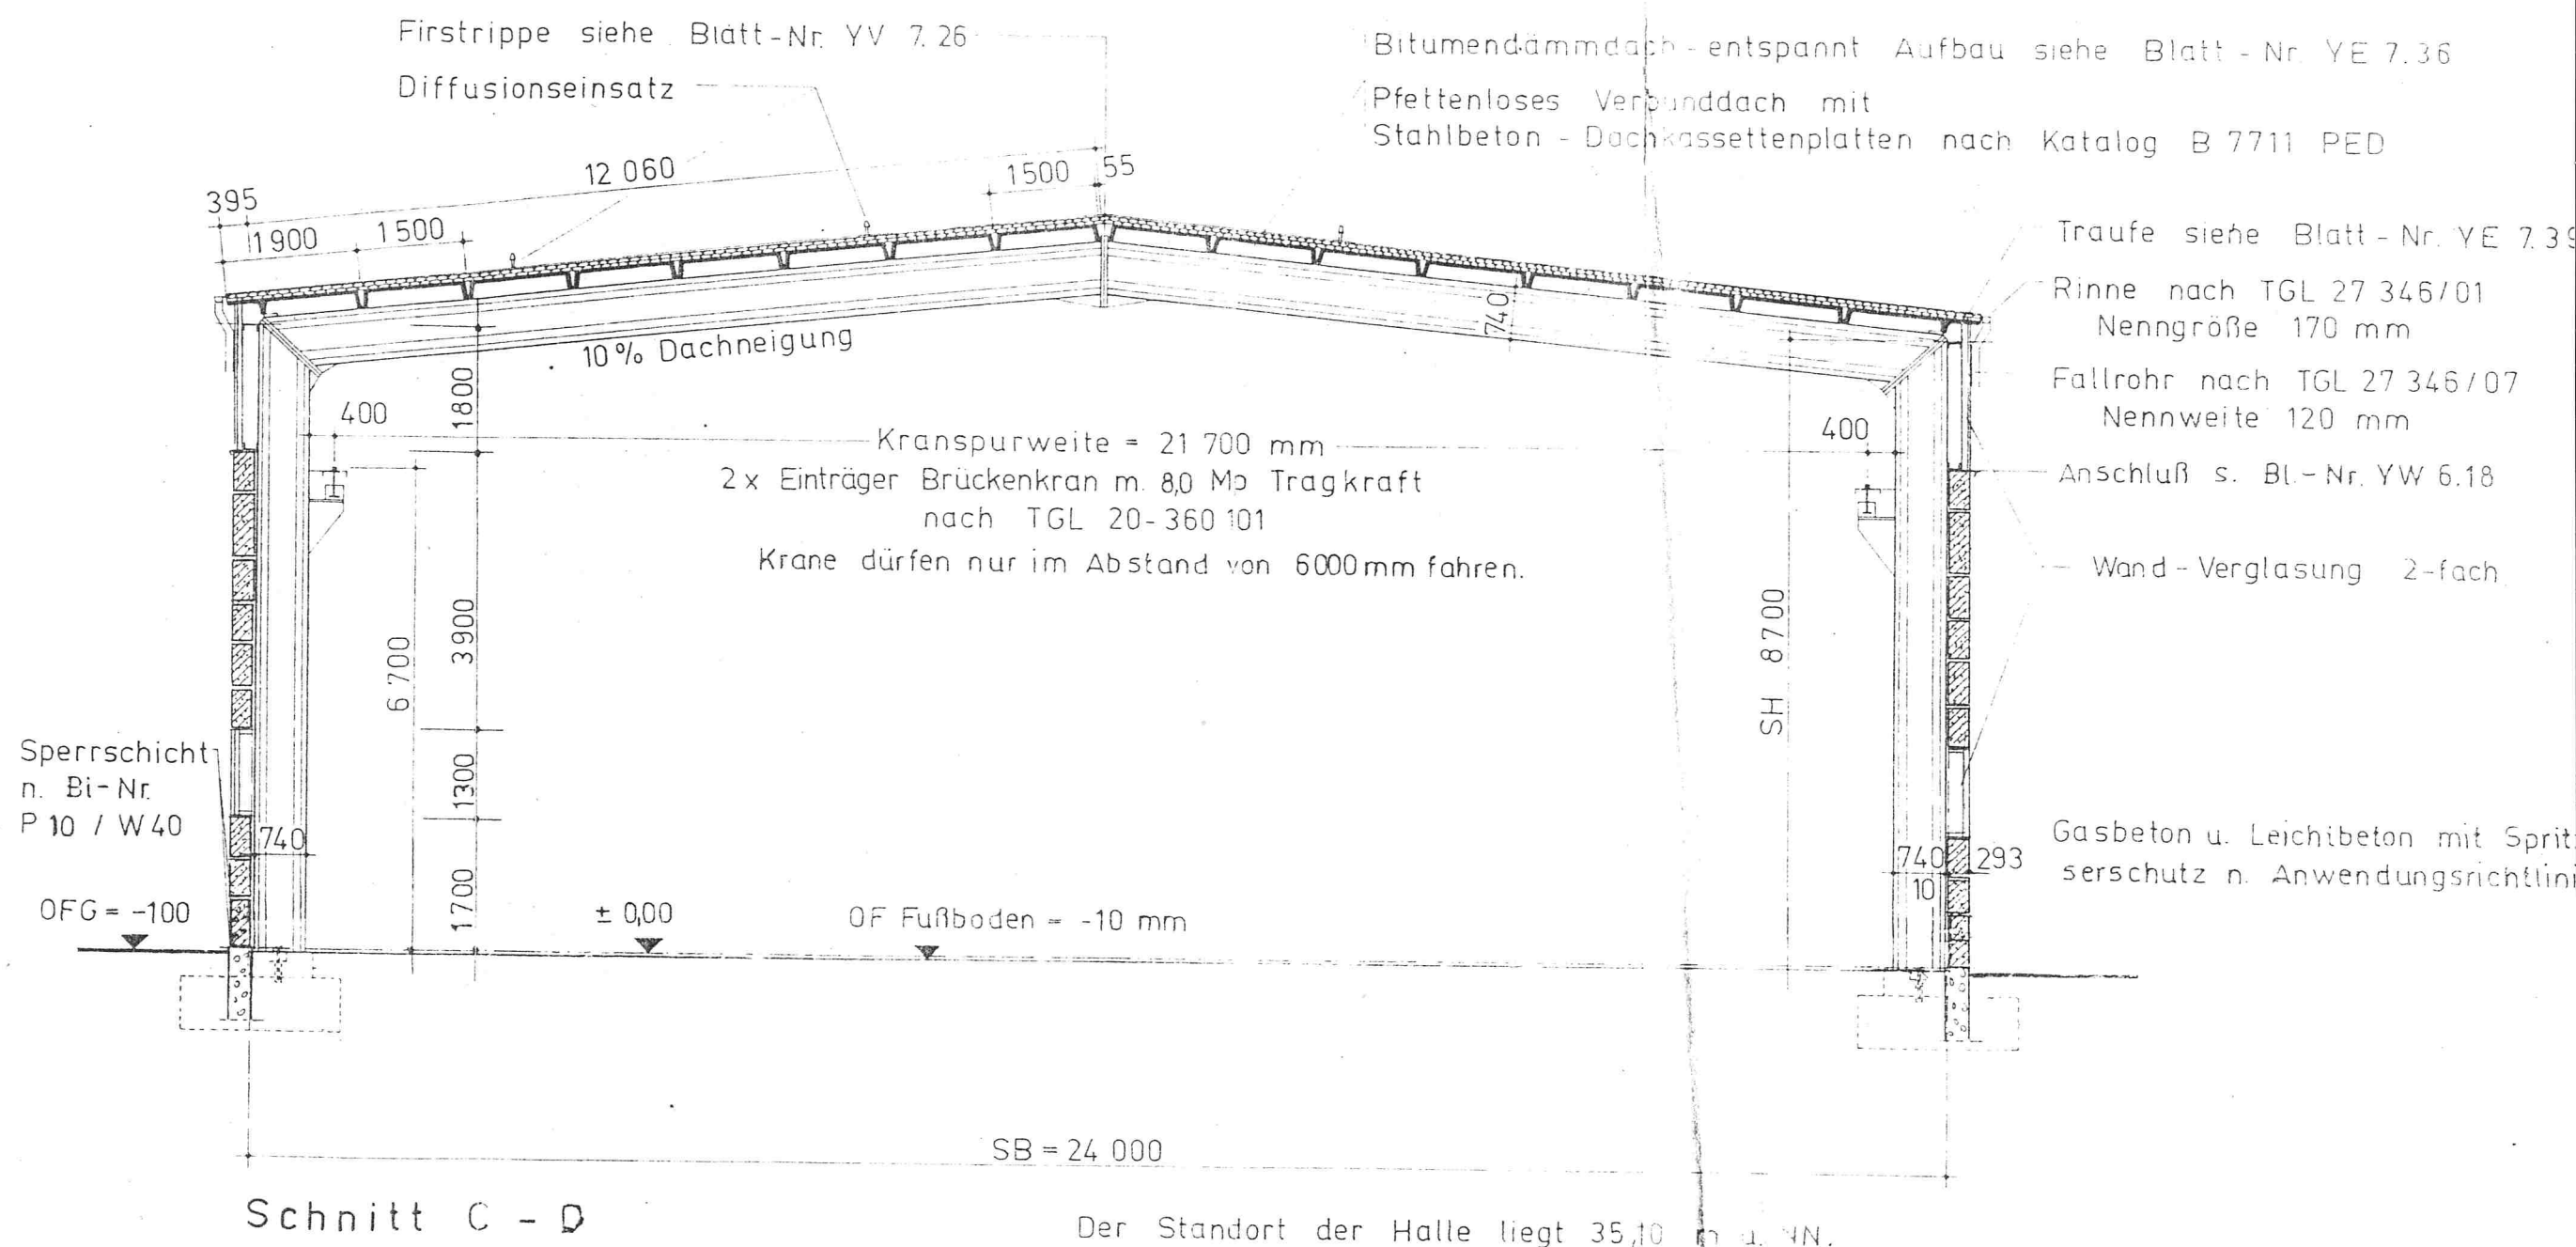

VEB METALLEICHTBAUKOMBINAT PROJEKTIERUNGSBETRIEB PLAUEN			
Projekt - Verantwortl.	Heinrich	Stat.	Dietrich
Bearbeiter	Heinrich	Gezeichnet	Hoffmann
GE+AU	42 - 3904 - 0 - 71	Datum	3.3.86
Messstab	1:100	Blatt-Nr.	P 3
VEB Mechanisierung Berlin			
Stahlleichtbau-Rahmenhalle SB=24.000, SH=8.400			
Schnitt C-D			
21 x 45			